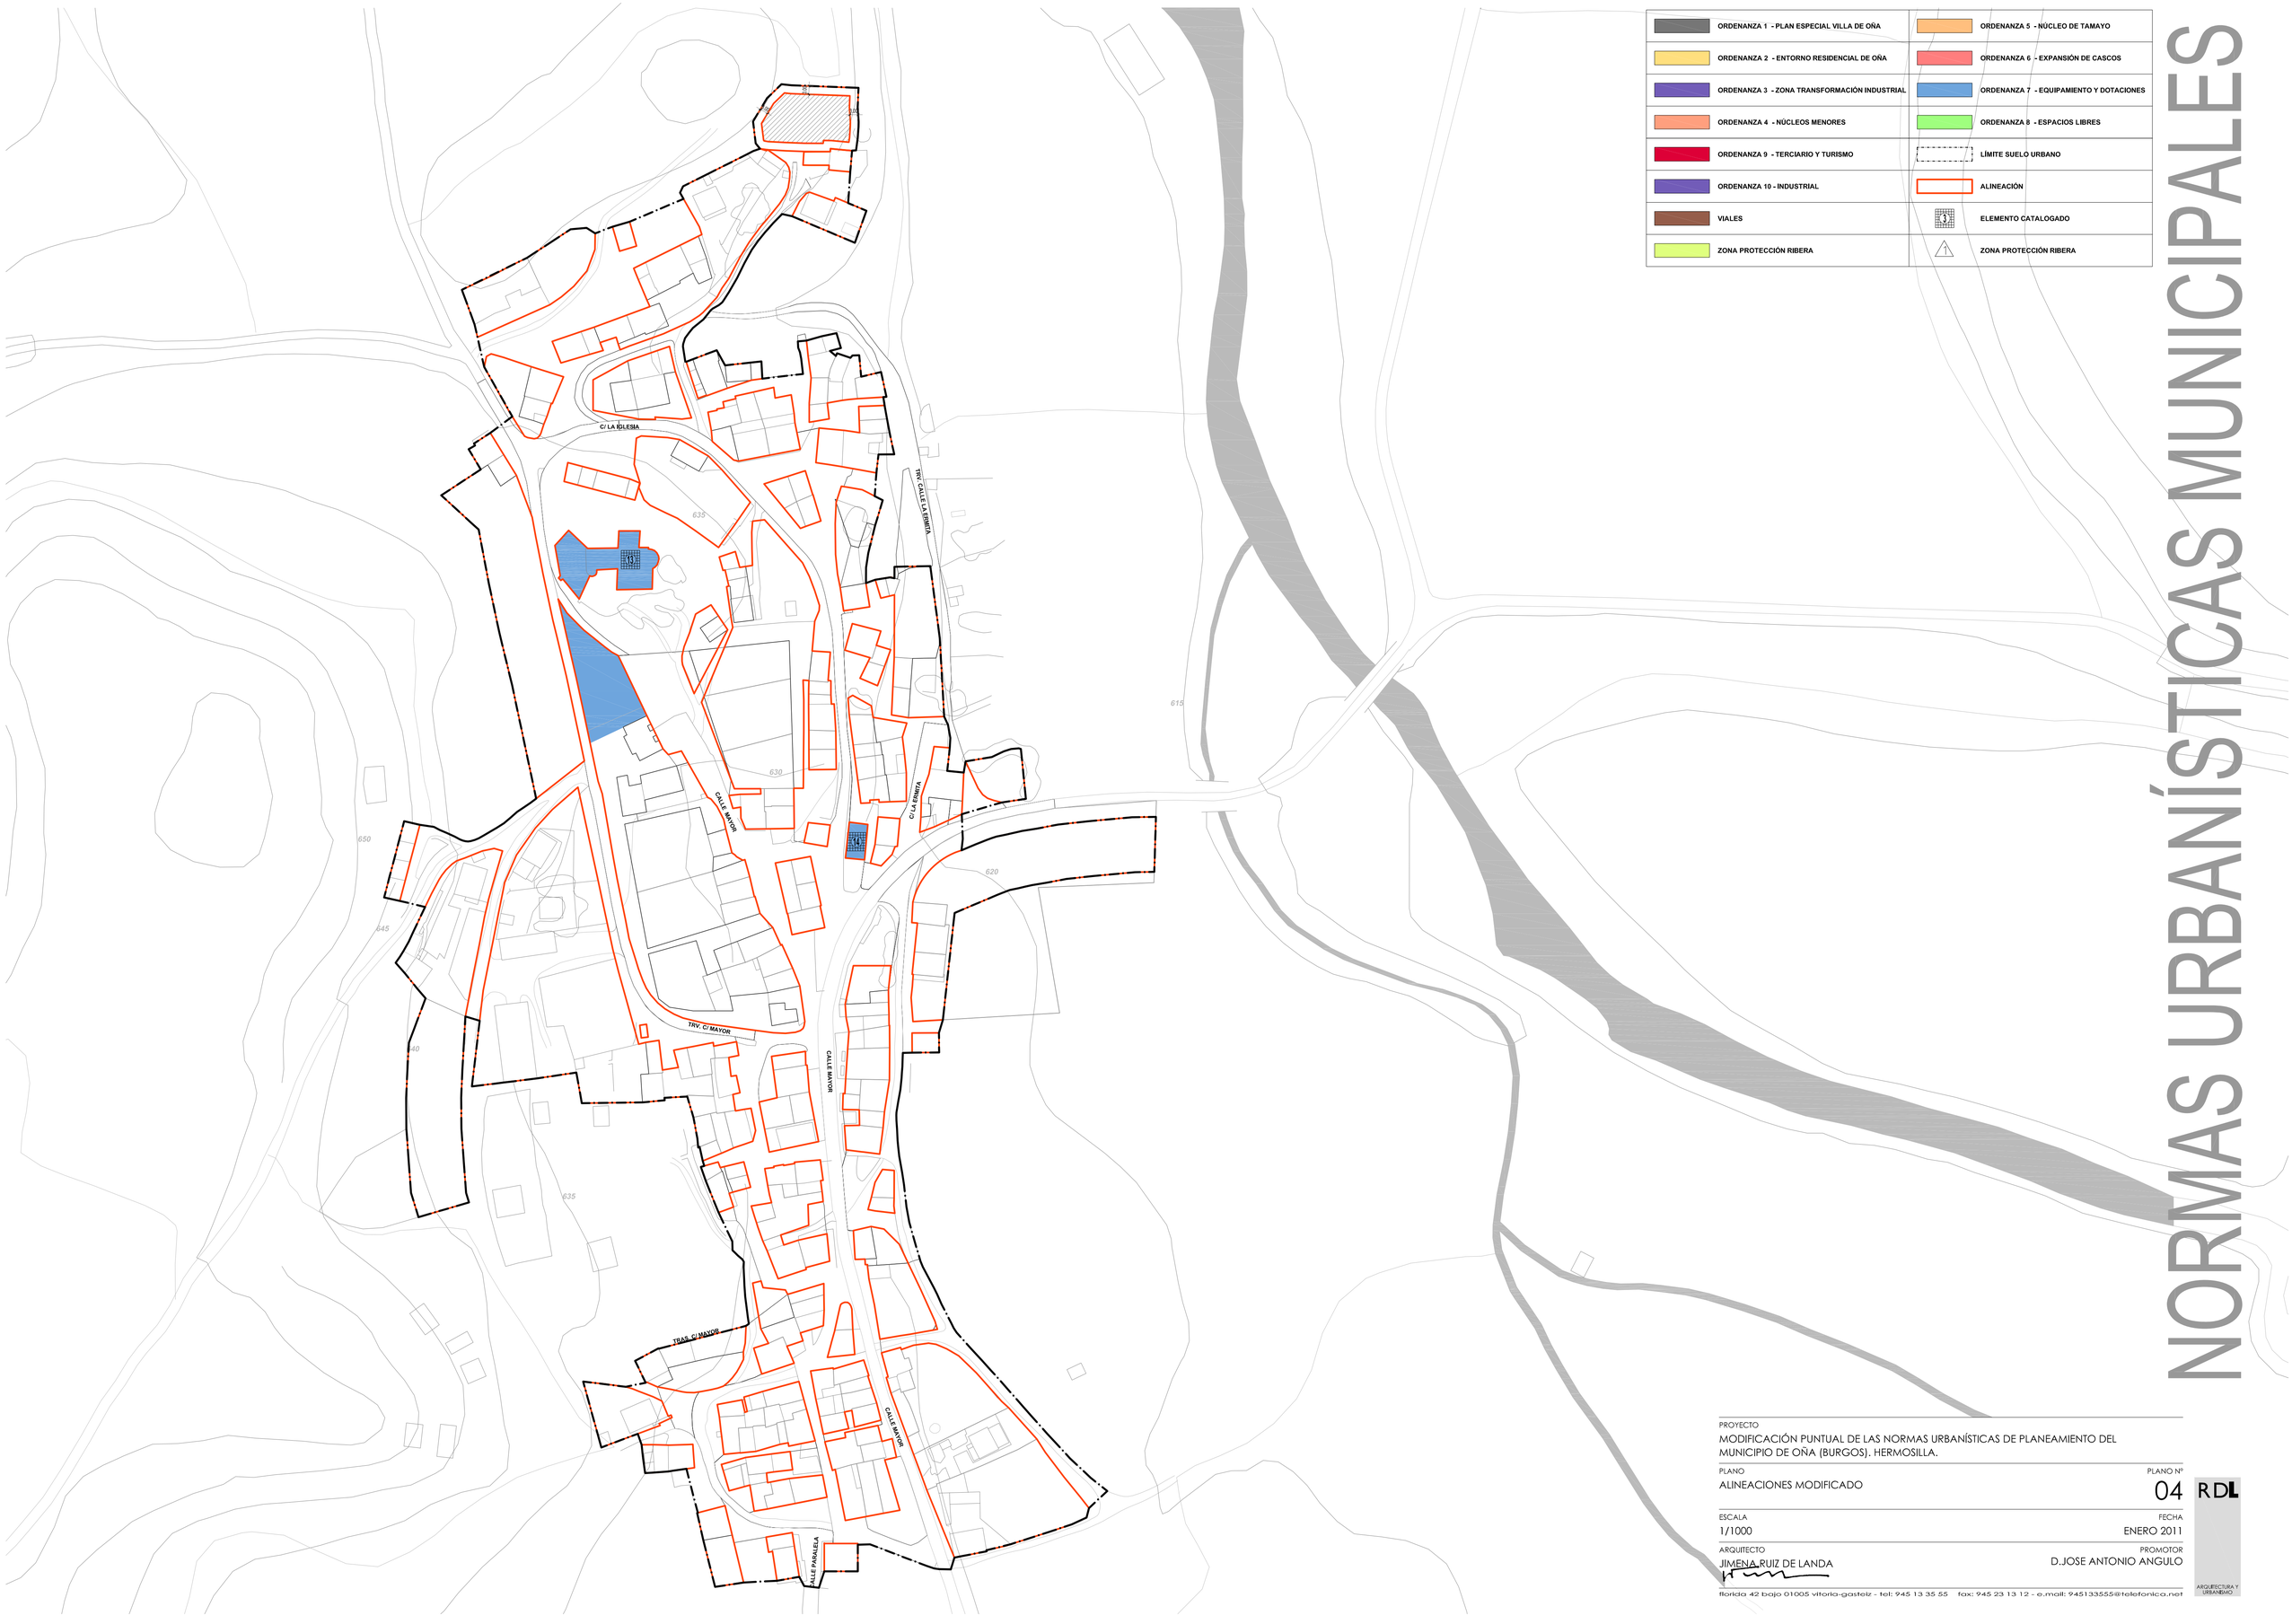

ORDENANZA 1 - PLAN ESPECIAL VILLA DE OÑA	ORDENANZA 5 - NÚCLEO DE TAMAYO
ORDENANZA 2 - ENTORNO RESIDENCIAL DE OÑA	ORDENANZA 6 - EXPANSIÓN DE CASCOS
ORDENANZA 3 - ZONA TRANSFORMACIÓN INDUSTRIAL	ORDENANZA 7 - EQUIPAMIENTO Y DOTACIONES
ORDENANZA 4 - NÚCLEOS MENORES	ORDENANZA 8 - ESPACIOS LIBRES
ORDENANZA 9 - TERCIARIO Y TURISMO	LÍMITE SUELO URBANO
ORDENANZA 10 - INDUSTRIAL	ALINEACIÓN
VIALES	ELEMENTO CATALOGADO
ZONA PROTECCIÓN RIBERA	ZONA PROTECCIÓN RIBERA

NORMAS URBANÍSTICAS MUNICIPALES

PROYECTO

MODIFICACIÓN PUNTUAL DE LAS NORMAS URBANÍSTICAS DE PLANEAMIENTO DEL MUNICIPIO DE OÑA (BURGOS). HERMOSILLA.

PLANO: ALINEACIONES MODIFICADO

PLANO Nº: 04

ESCALA: 1/1000

FECHA: ENERO 2011

ARQUITECTO: JIMENA RUIZ DE LANDA

PROMOTOR: D.JOSE ANTONIO ANGULO

RDL ARQUITECTURA Y URBANISMO

florida 42 bajo 01005 vitoria-gasteiz - tel: 945 13 35 55 fax: 945 23 13 12 - e.mail: 945133555@telefonica.net